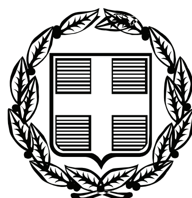


ΕΦΗΜΕΡΙΣ ΤΗΣ ΚΥΒΕΡΝΗΣΕΩΣ

ΤΗΣ ΕΛΛΗΝΙΚΗΣ ΔΗΜΟΚΡΑΤΙΑΣ

ΤΕΥΧΟΣ ΤΕΤΑΡΤΟ **Αρ. Φύλλου 576**

12 Νοεμβρίου 2007

ΠΕΡΙΕΧΟΜΕΝΑ

ΑΠΟΦΑΣΕΙΣ

ΑΠΟΦΑΣΕΙΣ

Αριθμ. 4298

Κήρυξη έκτασης ως αναδασωτέας στη θέση «Τρανός Βούλιαγκας», περιφέρειας Δημοτικού Διαμερίσματος Αγ. Νικολάου Σπάτα, Δήμου Λαρισσού, του Ν. Αχαΐας.

Ο ΓΕΝΙΚΟΣ ΓΡΑΜΜΑΤΕΑΣ ΠΕΡΙΦΕΡΕΙΑΣ
ΔΥΤΙΚΗΣ ΕΛΛΑΔΑΣ

Έχοντας υπόψη:

1. Το άρθρο 117 παρ. 3 του Συντάγματος της Χώρας.

2. Τις διατάξεις του άρθρου 6 του ν. 2503/1997 «Διοίκηση, οργάνωση, στελέχωση της Περιφέρειας, ρύθμιση θεμάτων για την τοπική αυτοδιοίκηση και άλλες διατάξεις».

3. Την υπ' αριθμ. 186/30.6.1998 απόφαση Γ.Γ.Π.Δ.Ε «Άσκηση αρμοδιοτήτων Γενικού Γραμματέα Περιφέρειας Δυτ. Ελλάδας επί θεμάτων ΔΑΣΙΚΩΝ και μεταβίβαση του δικαιώματος υπογραφής στους Προϊσταμένους Υπηρεσιακών Μονάδων της Περιφέρειας».

4. Τις διατάξεις του ν. 998/1979 «Περί προστασίας των Δασών και των δασικών εκτάσεων» και συγκεκριμένα:

α) Του άρθρου 41 παρ. 1, όπως συμπληρώθηκε με τον ν. 3208/2003.

β) Του άρθρου 38 του ν. 998/1979.

γ) Του άρθρου 70 παρ. 3 του ν. 998/1979, όπως αντικαταστάθηκε με τον ν. 3208/2003.

5. Τις σχετικές δ/γές του Υπουργείου Γεωργίας.

6. Την υπ' αριθμ. 9909/1.10.2007 πρόταση του Δασαρχείου Πατρών «Περί κηρύξεως εκτάσεως ως αναδασωτέας» εμβαδού 4.840 τ.μ., στη θέση «Τρανός Βούλιαγκας», περιφέρειας Δημοτικού Διαμερίσματος Αγ. Νικολάου Σπάτα, Δήμου Λαρισσού, του Ν. Αχαΐας, αποφασίζουμε:

Κηρύσσουμε ως Αναδασωτέα, με σκοπό την αποκατάσταση με φυσική αναγέννηση ή τεχνητή αναδάσωση της δασικής βλάστησης που καταστράφηκε παράνομα, έκταση της δημόσιας δασικής έκτασης από αείφυλλα - πλατύφυλλα (πρίνους-σχίνους-ρείκια) σε ποσοστό 60-70%, εμβαδού 4.840 τ.μ., στη θέση «Τρανός Βούλιαγκας», περιφέρειας Δημοτικού Διαμερίσματος Αγ. Νικολάου Σπάτα, Δήμου Λαρισσού, του Ν. Αχαΐας, η οποία περιγράφεται με τα στοιχεία 1 - 2 - 3 - 4........17 - 18 - 1, όπως αυτά φαίνονται στο συνημμένο τοπογραφικό διάγραμμα κλίμακας 1:500 το οποίο αποτελεί αναπόσπαστο μέρος της απόφασης αυτής και έχει όρια:

Βόρεια: Με αγροτικά καλλιεργούμενες εκτάσεις υπό Κων. Βορύλλα και Απ. Παπαδόπουλο.

Νότια: Με δημόσιες δασικές εκτάσεις και αγροτικά καλλιεργούμενες υπό αγνώστου.

Ανατολικά: Με αγροτικά καλλιεργούμενη έκταση υπό Απ. Παπαδόπουλο.

Δυτικά: Με δημόσιες δασικές εκτάσεις και αγροτικά καλλιεργούμενες υπό αγνώστου.

Η παρούσα ισχύει μετά τη δημοσίευση της στο Δ.Δ. Αγ. Νικολάου Σπάτα και στον Δήμο Λαρισσού, σύμφωνα με το άρθρο 37 του ν. 3200/1955.

Η απόφαση αυτή να δημοσιευθεί στην Εφημερίδα της Κυβερνήσεως.

Πάτρα, 12 Οκτωβρίου 2007

Με εντολή Γενικού Γραμματέα Περιφέρειας
Ο Γενικός Διευθυντής
ΝΙΚΟΛΑΟΣ ΤΣΩΛΗΣ

ανήκει στην αρ. 4298/07 απόφ. Π.Δ.Ε

ΤΟΠΟΓΡΑΦΙΚΟ ΔΙΑΓΡΑΜΜΑ Δημόσιας δασικής έκτασης εξ αειφύλλων πλατυφύλλων (φείκια-πρίνοι-σχίνοι) στη θέση "ΤΡΑΝΟΣ ΒΟΥΛΙΑΓΚΑΣ" Δημ. Διαμ. Αγίου Νικολάου Σπάτα Δήμου Λαρισσού Αχαΐας, που εκχερσώθηκε παράνομα από τον Απόστολο Ανδ. Παπαδόπουλο κατ. Ρίου Αχαΐας και κηρύσσεται αναδασωτέα

Ημερομηνία διαπίστωσης 03-9-2007

(1-2-3-4-5-6-7-8-9-10-11-12-13-14-15-16-17-18-1) Έκταση κηρυσσόμενη αναδασωτέα

ΚΛΙΜΑΞ 1:1000

ΕΜΒΑΔΟ: 4.840 τ.μ.

ΑΠΟΣΠΑΣΜΑ ΧΑΡΤΗ ΠΕΡΙΟΧΗΣ
ΣΠΑΤΑ ΑΧΑΪΑΣ ΚΛ 1:20000
+ θέση εκχέρσωσης

Έκταση καλλιεργούμενη ελαιοκομικά υπό Κων/νου Βορύλα

ανώνυμο ρέμα

Έκταση καλλιεργούμενη αγροτικά υπό ιδίου

Δημόσια δασική έκταση

Αγροτική καλλιεργούμενη έκταση υπό αγνώστου

Β

Πάτρα 12/10/07
Θεωρήθηκε
ΕΓΚΠΔΕ
Ο ΓΕΝ. Δ/ΝΤΗΣ ΠΔΕ
ΝΙΚ. ΤΣΩΛΗΣ

Ο ΣΥΝΤΑΚΤΗΣ
Κων/νος Οικονόμου
Δασοπόνος

Θεωρήθηκε
ο Δασάρχης Πατρών
Σπύρος Ισαακίνας
Δασολόγος

ΕΘΝΙΚΟ ΤΥΠΟΓΡΑΦΕΙΟ
Για τεχνικούς λόγους στο σχεδιάγραμμα έγινε σμίκρυνση κατά ποσοστό 78%

Αριθμ. 4219 (2)

Κήρυξη έκτασης ως αναδασωτέας στη θέση «Κεραμιδάκι», περιφέρειας Δημοτικού Διαμερίσματος Καλαβρύτων, Δήμου Καλαβρύτων, του Ν. Αχαΐας.

Ο ΓΕΝΙΚΟΣ ΓΡΑΜΜΑΤΕΑΣ ΠΕΡΙΦΕΡΕΙΑΣ
ΔΥΤΙΚΗΣ ΕΛΛΑΔΑΣ

Έχοντας υπόψη:

1. Το άρθρο 117 παρ. 3 του Συντάγματος της Χώρας.

2. Τις διατάξεις του αριθμού 6 του ν. 2503/1997 «Διοίκηση, οργάνωση, στελέχωση της Περιφέρειας, ρύθμιση θεμάτων για την τοπική αυτοδιοίκηση και άλλες διατάξεις».

3. Την υπ' αριθμ. 186/30.6.1998 απόφαση Γ.Γ.Π.Δ.Ε «Άσκηση αρμοδιοτήτων Γενικού Γραμματέα Περιφέρειας Δυτ. Ελλάδας επί θεμάτων ΔΑΣΙΚΩΝ και μεταβίβαση του δικαιώματος υπογραφής στους Προϊσταμένους Υπηρεσιακών Μονάδων της Περιφέρειας».

4. Τις διατάξεις του ν. 998/1979 «Περί προστασίας των Δασών και των δασικών εκτάσεων» και συγκεκριμένα:

α) Του άρθρου 41 παρ. 1, όπως συμπληρώθηκε με τον ν. 3208/2003.

β) Του άρθρου 38 του ν. 998/1979.

γ) Του άρθρου 70 παρ. 3 του ν. 998/1979, όπως αντικαταστάθηκε με τον ν. 3208/2003.

5. Τις σχετικές δ/γές του Υπουργείου Γεωργίας.

6. Την υπ' αριθμ. 2475/2.10.2007 πρόταση του Δασαρχείου Καλαβρύτων «Περί κηρύξεως εκτάσεως ως αναδασωτέας» εμβαδού 459 τ.μ., στη θέση «Κεραμιδάκι», περιφέρειας Δημοτικού Διαμερίσματος Καλαβρύτων, Δήμου Καλαβρύτων, του Ν. Αχαΐας, αποφασίζουμε:

Κηρύσσουμε ως Αναδασωτέα, με σκοπό την αποκατάσταση με φυσική αναγέννηση ή τεχνητή αναδάσωση της δασικής βλάστησης που καταστράφηκε παράνομα, έκταση της δημόσιας δασικής έκτασης από πρίνο-ελάτη, εμβαδού 459 τ.μ., στη θέση «Κεραμιδάκι», περιφέρειας Δημοτικού Διαμερίσματος Καλαβρύτων, Δήμου Καλαβρύτων, του Ν. Αχαΐας, η οποία περιγράφεται με τα στοιχεία 1 - 2 - 3 - 4 - 5 - 6 - 7 - 8 - 1, όπως αυτά φαίνονται στο συνημμένο τοπογραφικό διάγραμμα κλίμακας 1:500 το οποίο αποτελεί αναπόσπαστο μέρος της απόφασης αυτής και έχει όρια:

Βόρεια: Δάσος πρίνου-ελάτης

Νότια: Μη δασικής μορφής έκταση

Ανατολικά: Δάσος πρίνου-ελάτης

Δυτικά: Δάσος πρίνου-ελάτης.

Η παρούσα ισχύει μετά τη δημοσίευση της στο Δ.Δ. Καλαβρύτων και στον Δήμο Καλαβρύτων, σύμφωνα με το άρθρο 37 του ν. 3200/1955.


Η απόφαση αυτή να δημοσιευθεί στην Εφημερίδα της Κυβερνήσεως.

Πάτρα, 9 Οκτωβρίου 2007

Με εντολή Γενικού Γραμματέα Περιφέρειας
Ο Γενικός Διευθυντής
ΝΙΚΟΛΑΟΣ ΤΣΩΛΗΣ

Ανήκει στη με αριθ. ……4219/07………… απόφαση Περιφέρειας Δυτικής Ελλάδας
Τοπογραφικό διάγραμμα έκτασης που κηρύσσεται ως αναδασωτέα στη θέση "Κεραμιδάκι", Δ.Δ. Καλαβρύτων, Δήμου Καλαβρύτων με στοιχεία περιμέτρου 1-2-3-4-5-6-7-8-1 και εμβαδόν Ε=459,00 τ.μ.


ΚΛΙΜΑΚΑ 1:500

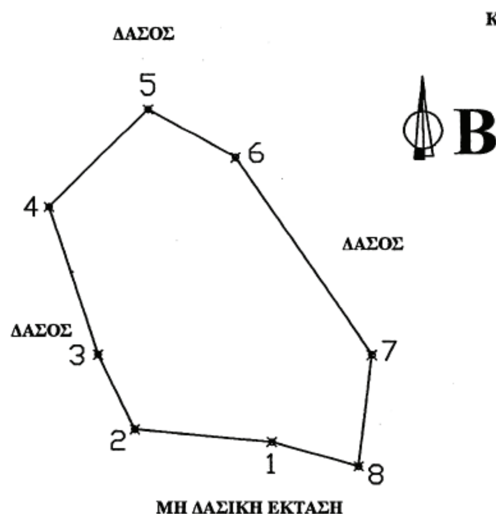

B

ΣΥΝΤΕΤΑΓΜΕΝΕΣ ΣΗΜΕΙΩΝ		
ΣΗΜΕΙΑ	X	Y
1	334435,00	4209748,00
2	334424,00	4209749,00
3	334421,00	4209755,00
4	334417,00	4209767,00
5	334425,00	4209775,00
6	334432,00	4209771,00
7	334443,00	4209755,00
8	334442,00	4209746,00

ΑΠΟΣΠΑΣΜΑ ΑΠΟ ΤΟ ΦΥΛΛΟΝ ΧΑΡΤΗ 624 8/8 1:5.000 ΤΗΣ Γ.Υ.Σ.
Η θέση της έκτασης που κηρύσσεται ως αναδασωτέα σημειώνεται με •

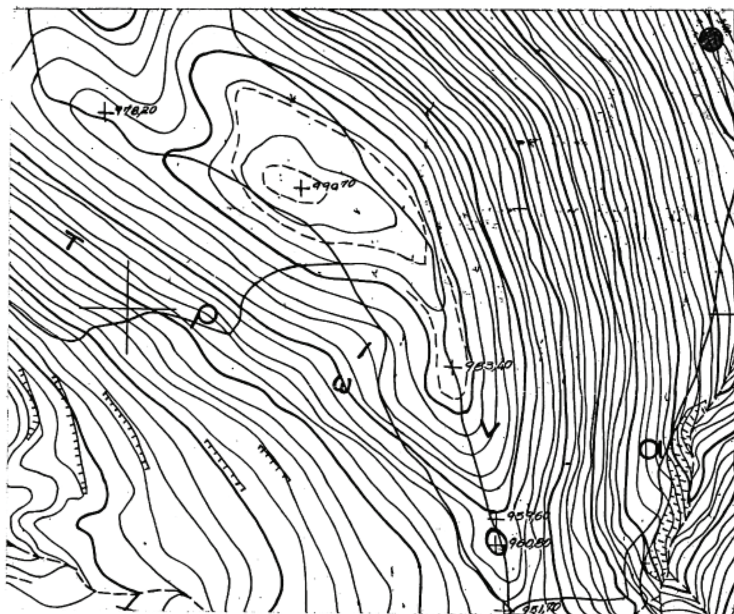

ΧΑΡΤΗΣ ΠΡΟΣΑΝΑΤΟΛΙΣΜΟΥ



ΕΘΝΙΚΟ ΤΥΠΟΓΡΑΦΕΙΟ
Για τεχνικούς λόγους στο σχεδιάγραμμα έγινε σμίκρυνση κατά ποσοστό 82 %

Καλάβρυτα, 02-10-2007
Ο Συντάκτης
Μαρίνος Κουλουσιάνης
Δασολόγος με Δ' βαθμό

ΘΕΩΡΗΘΗΚΕ
Ο Δασάρχης α.α.
Χρήστος Δημόπουλος
Δασολόγος με Γ' βαθμό

Πάτρα, 09-10-07
Ε.Γ.Γ.
Ο Γενικός Δ/ντής Περιφέρειας Δυτικής Ελλάδας
Νικόλαος Τσώλης

Αριθμ. 16401 (3)

Καθορισμός των οριογραμμών του ρέματος Ξηρόρεμα (τμήματός του) στην θέση Άνω Απροβάτου Δ.Δ. Απροβάτου του Δήμου Υδρούσας νήσου Άνδρου, Νομού Κυκλάδων, στα όρια της ιδιοκτησίας Αθανασίου Κοκοντίνη.

Ο ΓΕΝΙΚΟΣ ΓΡΑΜΜΑΤΕΑΣ ΠΕΡΙΦΕΡΕΙΑΣ ΝΟΤΙΟΥ ΑΙΓΑΙΟΥ

Έχοντας υπόψη:

1. Τις διατάξεις του άρθρου 8 του ν. 3200/1955, «Περί διοικητικής αποκεντρώσεως» (ΦΕΚ Α΄97).

2. Τις διατάξεις του ν. 3010/2002 (ΦΕΚ 91 /Α/25.4.2002), «Εναρμόνιση του ν. 1650/1986 με τις οδηγίες 97/11 Ε.Ε. και 98/61 Ε.Ε. και ειδικότερα τις διατάξεις του άρθρου 5 αυτού «Διαδικασία οριοθέτησης και ρυθμίσεις θεμάτων για τα υδατορέματα».

3. Τις διατάξεις της υπ' αριθμ. 3046/304/30.1.1988 Απόφασης του Αναπληρωτή Υπουργού ΠΕΧΩΔΕ «Κτιριοδομικός Κανονισμός» και ειδικότερα τις διατάξεις του άρθρου 6 αυτής, «Δόμηση κοντά σε ρέματα».

4. Τις οικείες διατάξεις του άρθρου 6 του ν. 2503/1997 (ΦΕΚ 107 Α΄/30.5.1997) «Διοίκηση, Οργάνωση, Στελέχωση της Περιφέρειας, ρύθμιση θεμάτων για την Τοπική Αυτοδιοίκηση και άλλων διατάξεων».

5. Τις οικείες διατάξεις του άρθρου 4 του ν. 2508/1997 (ΦΕΚ 124 Α΄/ 13.6.1997) «Βιώσιμη οικιστική ανάπτυξη των πόλεων και οικισμών της χώρας και άλλες διατάξεις».

6. Τις οικείες διατάξεις του ν. 2690/1999 (ΦΕΚ 45 Α/ 9.3.1999) «Κύρωση του κώδικα διοικητικής διαδικασίας».

7. Το υπ' αριθμ. Τ.Υ. 4598/13.9.2007 έγγραφο της Δ/νσης Τεχνικών Υπηρεσιών της Νομ. Αυτοδιοίκησης Κυκλάδων με την οποία διαβιβάστηκε φάκελος μελέτης στην Δ/νση ΠΕ.ΧΩ. Νοτίου Αιγαίου καθορισμού των οριογραμμών του ρέματος «Ξηρόρεμα» (τμήματός του) με θεωρημένα το τοπογραφικό διάγραμμα στο οποίο χαράσσονται τα όρια αυτού καθώς και την τεχνική έκθεση με τους υδραυλικούς υπολογισμούς, που βρίσκεται στην θέση Άνω Απροβάτου Δ.Δ. Απροβάτου του Δήμου Υδρούσας νήσου Άνδρου, Νομού Κυκλάδων, στα όρια της ιδιοκτησίας Αθανασίου Κοκοντίνη.

8. Η υπ' αριθμ. 112/2007 απόφαση του Δημοτικού Συμβουλίου Δήμου Υδρούσας για την διατύπωση γνώμης σχετικά με την μελέτη οριοθέτησης του ρέματος «Ξηρόρεμα» (τμήματός του) που βρίσκεται στην θέση Άνω Απροβάτου του Δήμου Υδρούσας νήσου Άνδρου, Νομού Κυκλάδων, στα όρια της ιδιοκτησίας Αθανασίου Κοκοντίνη (θετική).

9. Το υπ' αριθμ. οικ. 17753/5.10.2007 έγγραφο της Δ/νσης Δημοσίων Έργων της Περιφέρειας Νοτίου Αιγαίου, δια του οποίου γίνεται δεκτή η Υδραυλική μελέτη κατόπιν του υπ' αριθμ. οικ. 16563/20.9.2007 εγγράφου της Δ/νσης ΠΕ.ΧΩ. με το οποίο διαβιβάστηκε η Υδραυλική μελέτη για έλεγχο.

10. Τον φάκελο της μελέτης ο οποίος περιέχει Τοπογραφικό Διάγραμμα, Υδραυλική μελέτη, Τεχνική Έκθεση κ.λπ. που διαβιβάστηκε στην Δ/νση ΠΕ.ΧΩ. Νοτίου Αιγαίου.

11. Το γεγονός ότι με την απόφαση αυτή δεν προκαλείται δαπάνη σε βάρος του προϋπολογισμού του Δημοσίου και του Δήμου Υδρούσας, αποφασίζουμε:

ΕΠΙΚΥΡΩΝΟΥΜΕ την θεωρημένη στις 2.7.2007 από την Δ/νση Τεχνικών Υπηρεσιών της Νομαρχιακής Αυτοδιοίκησης Κυκλάδων έκθεση καθορισμού των οριογραμμών του υδατορέματος «Ξηρόρεμα» (τμήματός του) στην θέση Άνω Απροβάτου του Δήμου Υδρούσας νήσου Άνδρου, ήτοι των πολυγωνικών γραμμών εκατέρωθεν της βαθιάς γραμμής αυτού, που βρίσκεται στην θέση Άνω Απροβάτου του Δήμου Υδρούσας νήσου Άνδρου, Νομού Κυκλάδων, στα όρια της ιδιοκτησίας Αθανασίου Κοκοντίνη έτσι όπως σημειώνεται με μπλε χρώμα η πολυγωνική γραμμή Δ1, Δ2, Δ3, Δ4,... έως και Δ13 στη μια όχθη και με πράσινο χρώμα η πολυγωνική Α1, Α2,...., έως και Α13 στην απέναντι της, (τα σημεία της οποίας είναι εξαρτημένα από το Εθνικό Τριγωνομετρικό Δίκτυο) επί του τοπογραφικού Διαγράμματος που υπογράφεται από τον Γρηγόρη ΖΟΥΜΗ, Πολιτικό Μηχανικό.

Η απόφαση αυτή να δημοσιευθεί στο Φύλλο Εφημερίδας της Κυβερνήσεως (Φ.Ε.Κ) μαζί με το Τοπογραφικό Διάγραμμα και η ισχύς αρχίζει από την ημερομηνία δημοσίευσης.


Ερμούπολη, 23 Οκτωβρίου 2007


Ο Γενικός Γραμματέας Περιφέρειας
ΧΑΡΑΛΑΜΠΟΣ ΚΟΚΚΙΝΟΣ

ΕΘΝΙΚΟ ΤΥΠΟΓΡΑΦΕΙΟ
Για τεχνικούς λόγους στο σχεδιάγραμμα έγινε σμίκρυνση, κατά ποσοστό, 33%

Project : gt1186
Coordinate SystemGGRS87Zoneggrs87
Project DatumGGRS87
Vertical DatumGeoid ModelEGM96 (Global)
Coordinate UnitsMeters
Distance UnitsMeters
Height UnitsMeters
Point listing

Name	Northing	Easting	Elevation
T1	4187355.994	571648.426	362.915
1	4187355.833	571651.160	362.587
2	4187360.479	571649.468	362.993
3	4187358.788	571645.762	362.934
4	4187354.315	571647.592	362.903
5	4187360.700	571649.393	363.005
6	4187362.750	571652.068	363.672
7	4187366.514	571652.353	364.285
8	4187377.758	571647.100	364.719
9	4187378.083	571643.427	363.120
10	4187380.184	571636.968	362.305
11	4187397.102	571631.353	361.747
12	4187386.466	571643.751	363.554
13	4187381.600	571649.820	364.721
14	4187403.780	571650.717	367.020
15	4187393.341	571651.403	365.634
16	4187391.071	571647.593	364.929
17	4187405.456	571652.517	367.486
18	4187397.103	571653.693	366.827
19	4187385.531	571655.061	366.106
20	4187367.619	571656.700	364.959
21	4187359.484	571657.324	363.917
22	4187353.936	571659.474	363.547
23	4187351.615	571665.768	365.811
24	4187365.280	571662.945	366.703
25	4187399.580	571661.311	368.095
26	4187351.111	571670.605	367.766
27	4187352.644	571675.459	369.524
28	4187367.456	571671.022	369.798
29	4187382.572	571670.458	370.730
30	4187353.748	571679.442	370.613
31	4187354.994	571679.224	370.920
32	4187368.956	571674.134	371.395
33	4187354.670	571682.366	372.426
34	4187355.037	571686.350	373.564
35	4187360.991	571682.717	373.099
36	4187368.504	571678.106	372.909
37	4187373.645	571676.877	374.351
38	4187355.908	571688.966	375.430
39	4187367.705	571688.264	376.071
40	4187377.658	571686.930	376.243
41	4187355.832	571691.778	376.957
42	4187358.470	571693.080	377.400
43	4187361.752	571694.953	377.415
44	4187369.834	571693.307	377.412
45	4187372.641	571690.078	377.211
46	4187378.367	571689.001	377.101
47	4187359.408	571699.654	378.757
48	4187373.566	571697.347	378.821
49	4187359.607	571700.920	379.075
50	4187358.533	571701.264	378.935
51	4187356.257	571701.782	378.841
52	4187348.192	571704.379	378.510
53	4187340.716	571703.966	379.097
54	4187323.490	571702.987	381.559
55	4187307.062	571705.208	384.359
56	4187292.608	571706.062	386.746
57	4187291.772	571701.074	386.484
58	4187305.983	571700.333	384.286
59	4187318.080	571699.179	382.274
60	4187325.475	571698.187	381.145
61	4187335.650	571698.923	379.407
62	4187345.710	571698.065	377.813
63	4187332.676	571695.661	379.921
64	4187321.686	571694.714	381.496
65	4187337.547	571692.481	374.975
66	4187330.813	571687.342	373.149
67	4187325.899	571681.916	371.637
68	4187322.879	571675.881	370.193
69	4187321.393	571672.933	369.599
70	4187319.898	571670.872	369.181
71	4187312.650	571667.402	367.665
72	4187303.607	571665.398	365.479
73	4187287.400	571656.762	361.835
74	4187277.587	571651.111	359.451
75	4187279.804	571647.319	359.775
76	4187286.425	571650.696	361.392
77	4187295.475	571655.840	363.608
78	4187299.744	571657.389	364.658
79	4187303.591	571657.364	365.150
80	4187310.492	571655.168	364.042
81	4187319.505	571649.447	362.661
82	4187323.936	571648.018	362.349
83	4187332.951	571646.151	362.071
84	4187341.030	571645.194	361.862
85	4187346.060	571644.489	361.812
86	4187350.255	571647.068	361.645
87	4187352.777	571648.153	361.871
88	4187354.573	571648.308	362.016
89	4187352.246	571656.238	362.479
90	4187350.937	571655.681	362.649
91	4187346.775	571651.999	362.183
92	4187344.211	571650.962	362.104
93	4187338.431	571650.649	362.219
94	4187334.752	571650.003	361.889
95	4187324.968	571651.264	362.470
96	4187320.360	571653.244	362.907
97	4187312.238	571658.558	364.090
98	4187307.893	571660.314	364.842
99	4187305.956	571660.931	365.265
100	4187314.178	571662.943	367.556
101	4187317.261	571663.668	368.105
102	4187319.776	571664.833	368.747
103	4187323.006	571667.406	369.600
104	4187325.583	571670.337	370.108
105	4187327.832	571674.367	371.018
106	4187331.030	571681.486	372.581
107	4187336.386	571686.820	374.279
108	4187341.685	571690.128	375.646
109	4187348.652	571693.145	377.401
110	4187354.079	571696.264	378.249
111	4187356.990	571695.682	378.290
112	4187351.248	571686.260	373.352
113	4187349.892	571681.558	372.014
114	4187348.417	571672.114	368.600
115	4187346.898	571669.930	368.063
116	4187348.294	571666.878	366.552
117	4187349.921	571659.844	364.988
118	4187348.255	571656.438	364.846
119	4187342.873	571652.175	364.072
120	4187338.557	571651.327	363.996
121	4187330.698	571652.126	364.288
122	4187318.141	571656.251	365.162
123	4187312.085	571659.956	366.019
124	4187323.764	571658.491	365.153
125	4187331.370	571657.634	364.755
126	4187338.492	571656.432	364.426
127	4187340.265	571656.341	365.117
128	4187326.183	571658.664	365.851
129	4187326.836	571663.495	366.856
130	4187332.225	571662.771	367.262
131	4187344.038	571661.589	365.838
132	4187333.410	571662.349	365.914
133	4187342.940	571667.038	367.098
134	4187335.289	571669.270	368.021
135	4187341.627	571671.228	368.226
136	4187329.778	571670.169	368.534
137	4187329.907	571672.811	369.367
138	4187332.781	571673.598	369.966
139	4187337.057	571673.668	369.130
140	4187337.895	571676.201	369.479
141	4187338.133	571677.932	369.918
142	4187334.410	571678.938	371.035
143	4187342.514	571676.781	370.695
144	4187347.046	571675.534	370.339
145	4187340.939	571681.317	370.989
146	4187337.202	571683.121	372.363
147	4187343.281	571681.121	371.904
148	4187348.067	571680.188	371.991
149	4187348.507	571684.770	372.681
150	4187341.299	571684.553	372.971
151	4187337.843	571684.295	372.989
152	4187337.691	571685.836	373.815
153	4187342.749	571687.457	373.989
154	4187346.471	571687.215	373.658
155	4187349.516	571686.231	373.506
156	4187349.524	571688.168	374.216
157	4187327.865	571668.759	368.201
158	4187324.640	571666.073	367.860
159	4187322.123	571664.992	367.344
160	4187320.970	571664.426	366.917
161	4187320.250	571664.200	367.057
162	4187324.418	571667.710	368.655
163	4187328.954	571673.246	369.721
164	4187297.169	571654.113	363.361
165	4187295.812	571651.638	363.263
166	4187300.193	571649.120	363.586
167	4187300.512	571649.502	363.598
168	4187309.031	571643.365	364.565
169	4187308.688	571642.851	363.801
170	4187311.861	571640.812	363.807
171	4187316.067	571646.065	363.874
172	4187312.861	571648.459	363.923
173	4187312.601	571648.152	364.014
174	4187308.485	571650.988	363.834
175	4187309.732	571653.162	363.844
176	4187304.865	571656.198	363.799
177	4187375.700	571647.447	365.055
178	4187374.024	571643.708	365.006
179	4187364.406	571647.666	364.887
180	4187365.993	571651.423	364.995
181	4187364.137	571647.178	363.774
182	4187361.364	571648.372	363.610
183	4187358.527	571642.089	363.457
184	4187365.653	571639.024	363.576
185	4187367.095	571642.368	363.819
186	4187370.726	571640.792	363.877
187	4187369.355	571637.493	363.585
188	4187373.879	571635.484	363.504
189	4187377.382	571643.614	363.693
190	4187374.796	571645.003	363.746
191	4187353.341	571645.527	360.052
192	4187353.699	571642.940	359.698
193	4187351.954	571638.568	359.115
194	4187349.939	571637.963	357.330
195	4187346.233	571636.512	357.071
196	4187350.362	571639.989	357.456

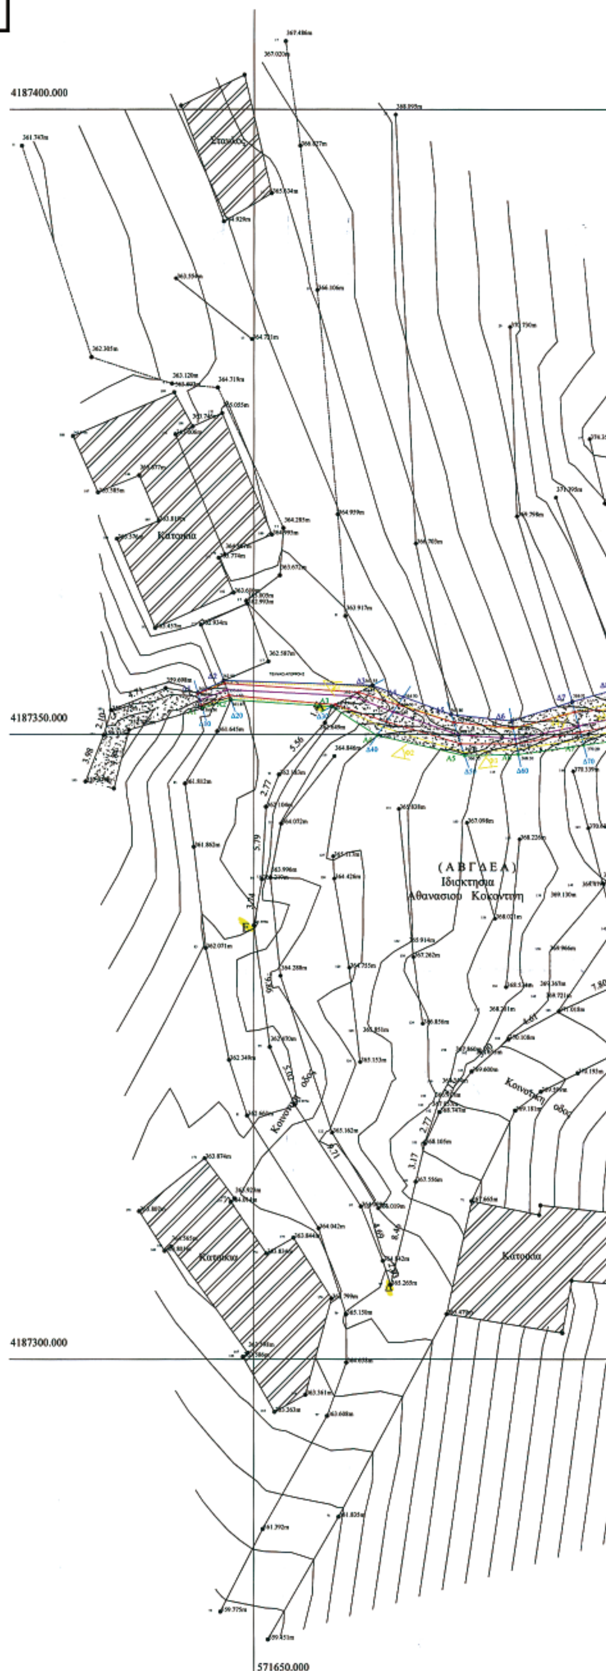

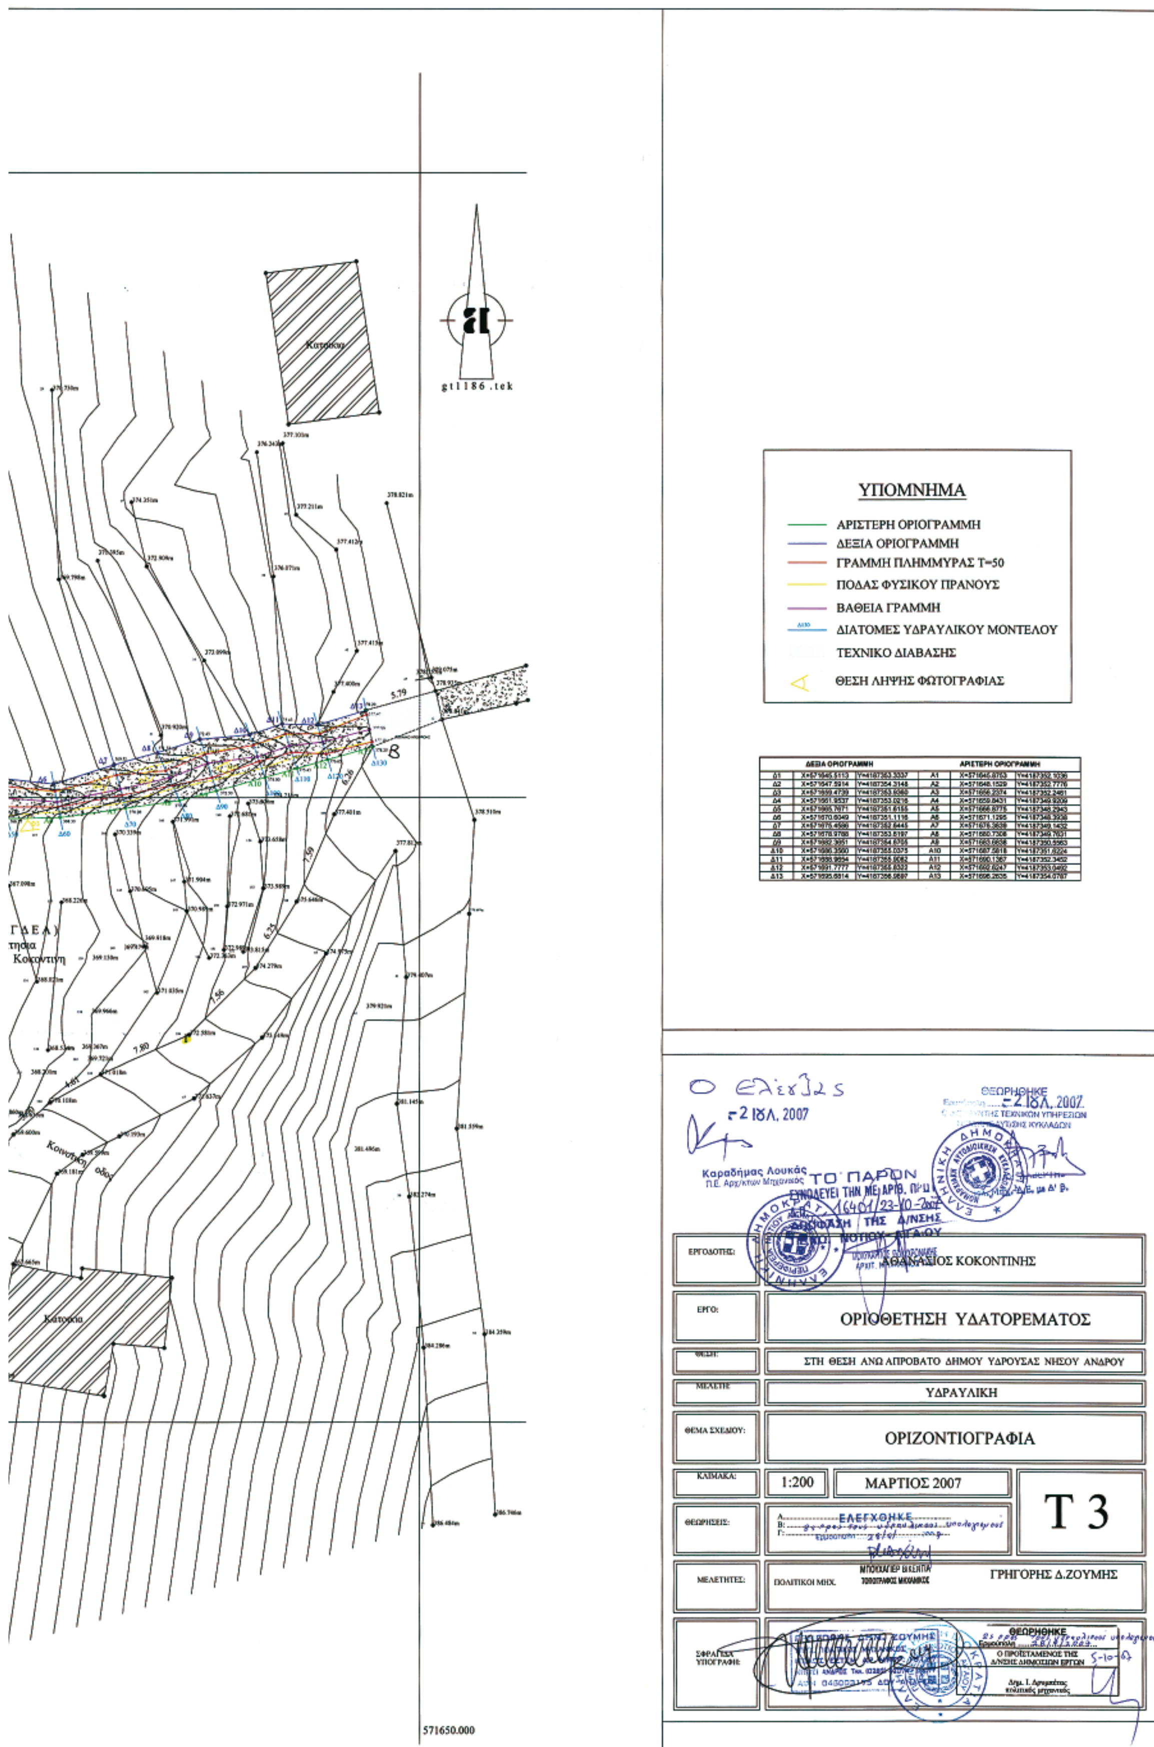

ΔΕΞΙΑ ΟΡΙΟΓΡΑΜΜΗ			ΑΡΙΣΤΕΡΗ ΟΡΙΟΓΡΑΜΜΗ		
Δ1	X=571645.5113	Y=4187353.3337	A1	X=571646.8753	Y=4187352.1036
Δ2	X=571647.5914	Y=4187354.3148	A2	X=571648.1529	Y=4187352.7776
Δ3	X=571650.4739	Y=4187353.9060	A3	X=571656.2374	Y=4187352.2461
Δ4	X=571661.9537	Y=4187353.0216	A4	X=571659.8431	Y=4187349.9209
Δ5	X=571665.7671	Y=4187351.6155	A5	X=571666.8775	Y=4187348.2943
Δ6	X=571670.6049	Y=4187351.1116	A6	X=571671.1295	Y=4187348.3938
Δ7	X=571675.4598	Y=4187352.6445	A7	X=571676.3639	Y=4187349.1432
Δ8	X=571678.9788	Y=4187353.6197	A8	X=571680.7308	Y=4187349.7631
Δ9	X=571682.3051	Y=4187354.6755	A9	X=571683.6838	Y=4187350.5563
Δ10	X=571686.3590	Y=4187355.0375	A10	X=571687.5818	Y=4187351.6224
Δ11	X=571688.9854	Y=4187355.6062	A11	X=571690.1367	Y=4187352.3452
Δ12	X=571691.7777	Y=4187356.6333	A12	X=571692.6247	Y=4187353.0492
Δ13	X=571695.6814	Y=4187356.9887	A13	X=571696.2635	Y=4187354.0787

ΕΘΝΙΚΟ ΤΥΠΟΓΡΑΦΕΙΟ
ΕΦΗΜΕΡΙΣ ΤΗΣ ΚΥΒΕΡΝΗΣΕΩΣ

ΠΕΡΙΦΕΡΕΙΑΚΑ ΓΡΑΦΕΙΑ ΠΩΛΗΣΗΣ Φ.Ε.Κ.

ΘΕΣΣΑΛΟΝΙΚΗ - Βασ. Όλγας 227	**23104 23956**	**ΛΑΡΙΣΑ** - Διοικητήριο	**2410 597449**
ΠΕΙΡΑΙΑΣ - Ευριπίδου 63	**210 4135228**	**ΚΕΡΚΥΡΑ** - Σαμαρά 13	**26610 89122**
ΠΑΤΡΑ - Κορίνθου 327	**2610 638109**	**ΗΡΑΚΛΕΙΟ** - Πεδιάδος 2	**2810 300781**
ΙΩΑΝΝΙΝΑ - Διοικητήριο	**26510 87215**	**ΜΥΤΙΛΗΝΗ** - Πλ. Κωνσταντινουπόλεως 1	**22510 46654**
ΚΟΜΟΤΗΝΗ - Δημοκρατίας 1	**25310 22858**		

ΤΙΜΗ ΠΩΛΗΣΗΣ ΦΥΛΛΩΝ ΤΗΣ ΕΦΗΜΕΡΙΔΟΣ ΤΗΣ ΚΥΒΕΡΝΗΣΕΩΣ

Σε έντυπη μορφή

- Για τα Φ.Ε.Κ. από 1 μέχρι 16 σελίδες σε 1 €, προσαυξανόμενη κατά 0,20 € για κάθε επιπλέον οκτασέλιδο ή μέρος αυτού.
- Για τα φωτοαντίγραφα Φ.Ε.Κ. σε 0,15 € ανά σελίδα.

Σε μορφή DVD/CD

Τεύχος	Ετήσια έκδοση	Τριμηνιαία έκδοση	Μηνιαία έκδοση
Α΄	150 €	40 €	15 €
Β΄	300 €	80 €	30 €
Γ΄	50 €	-	-
Υ.Ο.Δ.Δ.	50 €	-	-
Δ΄	110 €	30 €	-

Τεύχος	Ετήσια έκδοση	Τριμηνιαία έκδοση	Μηνιαία έκδοση
Α.Α.Π.	110 €	30 €	-
Ε.Β.Ι.	100 €	-	-
Α.Ε.Δ.	5 €	-	-
Δ.Δ.Σ.	200 €	-	20 €
Α.Ε. - Ε.Π.Ε. και **Γ.Ε.ΜΗ.**	-	-	100 €

- Η τιμή πώλησης μεμονωμένων Φ.Ε.Κ. σε μορφή cd-rom από εκείνα που διατίθενται σε ψηφιακή μορφή και μέχρι 100 σελίδες, σε 5 € προσαυξανόμενη κατά 1 € ανά 50 σελίδες.
- Η τιμή πώλησης σε μορφή cd-rom/dvd, δημοσιευμάτων μιας εταιρείας στο τεύχος Α.Ε.-Ε.Π.Ε. και Γ.Ε.ΜΗ. σε 5 € ανά έτος.

ΠΑΡΑΓΓΕΛΙΑ ΚΑΙ ΑΠΟΣΤΟΛΗ Φ.Ε.Κ.: Τηλεφωνικά: 210 4071010 - fax: 210 4071010 - internet: http://www.et.gr

ΕΤΗΣΙΕΣ ΣΥΝΔΡΟΜΕΣ Φ.Ε.Κ.

Τεύχος	Έντυπη μορφή	Ψηφιακή Μορφή
Α΄	225 €	190 €
Β΄	320 €	225 €
Γ΄	65 €	Δωρεάν
Υ.Ο.Δ.Δ.	65 €	Δωρεάν
Δ΄	160 €	80 €
Α.Α.Π.	160 €	80 €
Ε.Β.Ι.	65 €	33 €

Τεύχος	Έντυπη μορφή	Ψηφιακή Μορφή
Α.Ε.Δ.	10 €	Δωρεάν
Α.Ε. - Ε.Π.Ε. και **Γ.Ε.ΜΗ.**	2.250 €	645 €
Δ.Δ.Σ.	225 €	95 €
Α.Σ.Ε.Π.	70€	Δωρεάν
Ο.Π.Κ.	-	Δωρεάν
Α΄+ Β΄+ Δ΄ + Α.Α.Π.	-	450 €

- Το τεύχος Α.Σ.Ε.Π. (έντυπη μορφή) θα αποστέλλεται σε συνδρομητές ταχυδρομικά, με την επιβάρυνση των 70 €, ποσό το οποίο αφορά τα ταχυδρομικά έξοδα.
- Για την παροχή πρόσβασης μέσω διαδικτύου σε Φ.Ε.Κ. προηγουμένων ετών και συγκεκριμένα στα τεύχη: **α)** Α, Β, Δ, Α.Α.Π., Ε.Β.Ι. και Δ.Δ.Σ., η τιμή προσαυξάνεται, πέραν του ποσού της ετήσιας συνδρομής του 2007, κατά 40 € ανά έτος και ανά τεύχος και **β)** για το τεύχος Α.Ε.-Ε.Π.Ε. & Γ.Ε.ΜΗ., κατά 60 € ανά έτος παλαιότητας.

* Η καταβολή γίνεται σε όλες τις Δημόσιες Οικονομικές Υπηρεσίες (Δ.Ο.Υ.). Το πρωτότυπο διπλότυπο (έγγραφο αριθμ. πρωτ. 9067/28.2.2005 2η Υπηρεσία Επιτρόπου Ελεγκτικού Συνεδρίου) με φροντίδα των ενδιαφερομένων, πρέπει να αποστέλλεται ή να κατατίθεται στο Εθνικό Τυπογραφείο (Καποδιστρίου 34, Τ.Κ. 104 32 Αθήνα).

* Σημειώνεται ότι φωτοαντίγραφα διπλοτύπων, ταχυδρομικές Επιταγές για την εξόφληση της συνδρομής, δεν γίνονται δεκτά και θα επιστρέφονται.

* Οι οργανισμοί τοπικής αυτοδιοίκησης, τα νομικά πρόσωπα δημοσίου δικαίου, τα μέλη της Ένωσης Ιδιοκτητών Ημερησίου Τύπου Αθηνών και Επαρχίας, οι τηλεοπτικοί και ραδιοφωνικοί σταθμοί, η Ε.Σ.Η.Ε.Α., τα τριτοβάθμια συνδικαλιστικά Όργανα και οι τριτοβάθμιες επαγγελματικές ενώσεις δικαιούνται έκπτωσης πενήντα τοις εκατό (50%) επί της ετήσιας συνδρομής (τρέχον έτος + παλαιότητα).

* Το ποσό υπέρ Τ.Α.Π.Ε.Τ. [5% επί του ποσού συνδρομής (τρέχον έτος + παλαιότητα)], καταβάλλεται ολόκληρο (Κ.Α.Ε. 3512) και υπολογίζεται πριν την έκπτωση.

* Στην Ταχυδρομική συνδρομή του τεύχους Α.Σ.Ε.Π. δεν γίνεται έκπτωση.

Πληροφορίες για δημοσιεύματα που καταχωρούνται στα Φ.Ε.Κ. στο τηλ.: 210 5279000.
Φωτοαντίγραφα παλαιών Φ.Ε.Κ.: Μάρνη 8 τηλ.: 210 8220885, 210 8222924, 210 5279050.
Οι πολίτες έχουν τη δυνατότητα ελεύθερης ανάγνωσης των δημοσιευμάτων που καταχωρούνται σε όλα τα τεύχη της Εφημερίδας της Κυβερνήσεως πλην εκείνων που καταχωρούνται στο τεύχος Α.Ε.-Ε.Π.Ε και Γ.Ε.ΜΗ., από την ιστοσελίδα του Εθνικού Τυπογραφείου (www.et.gr).

Οι υπηρεσίες εξυπηρέτησης πολιτών λειτουργούν καθημερινά από 08:00 μέχρι 13:00



ΑΠΟ ΤΟ ΕΘΝΙΚΟ ΤΥΠΟΓΡΑΦΕΙΟ
ΚΑΠΟΔΙΣΤΡΙΟΥ 34 * ΑΘΗΝΑ 104 32 * ΤΗΛ. 210 52 79 000 * FAX 210 52 21 004
ΗΛΕΚΤΡΟΝΙΚΗ ΔΙΕΥΘΥΝΣΗ: http://www.et.gr – e-mail: webmaster.et@et.gr